


PODORYS 1.NP
JESTVUJÚCI STAV / BÚRACIE PRÁCE, M = 1:50

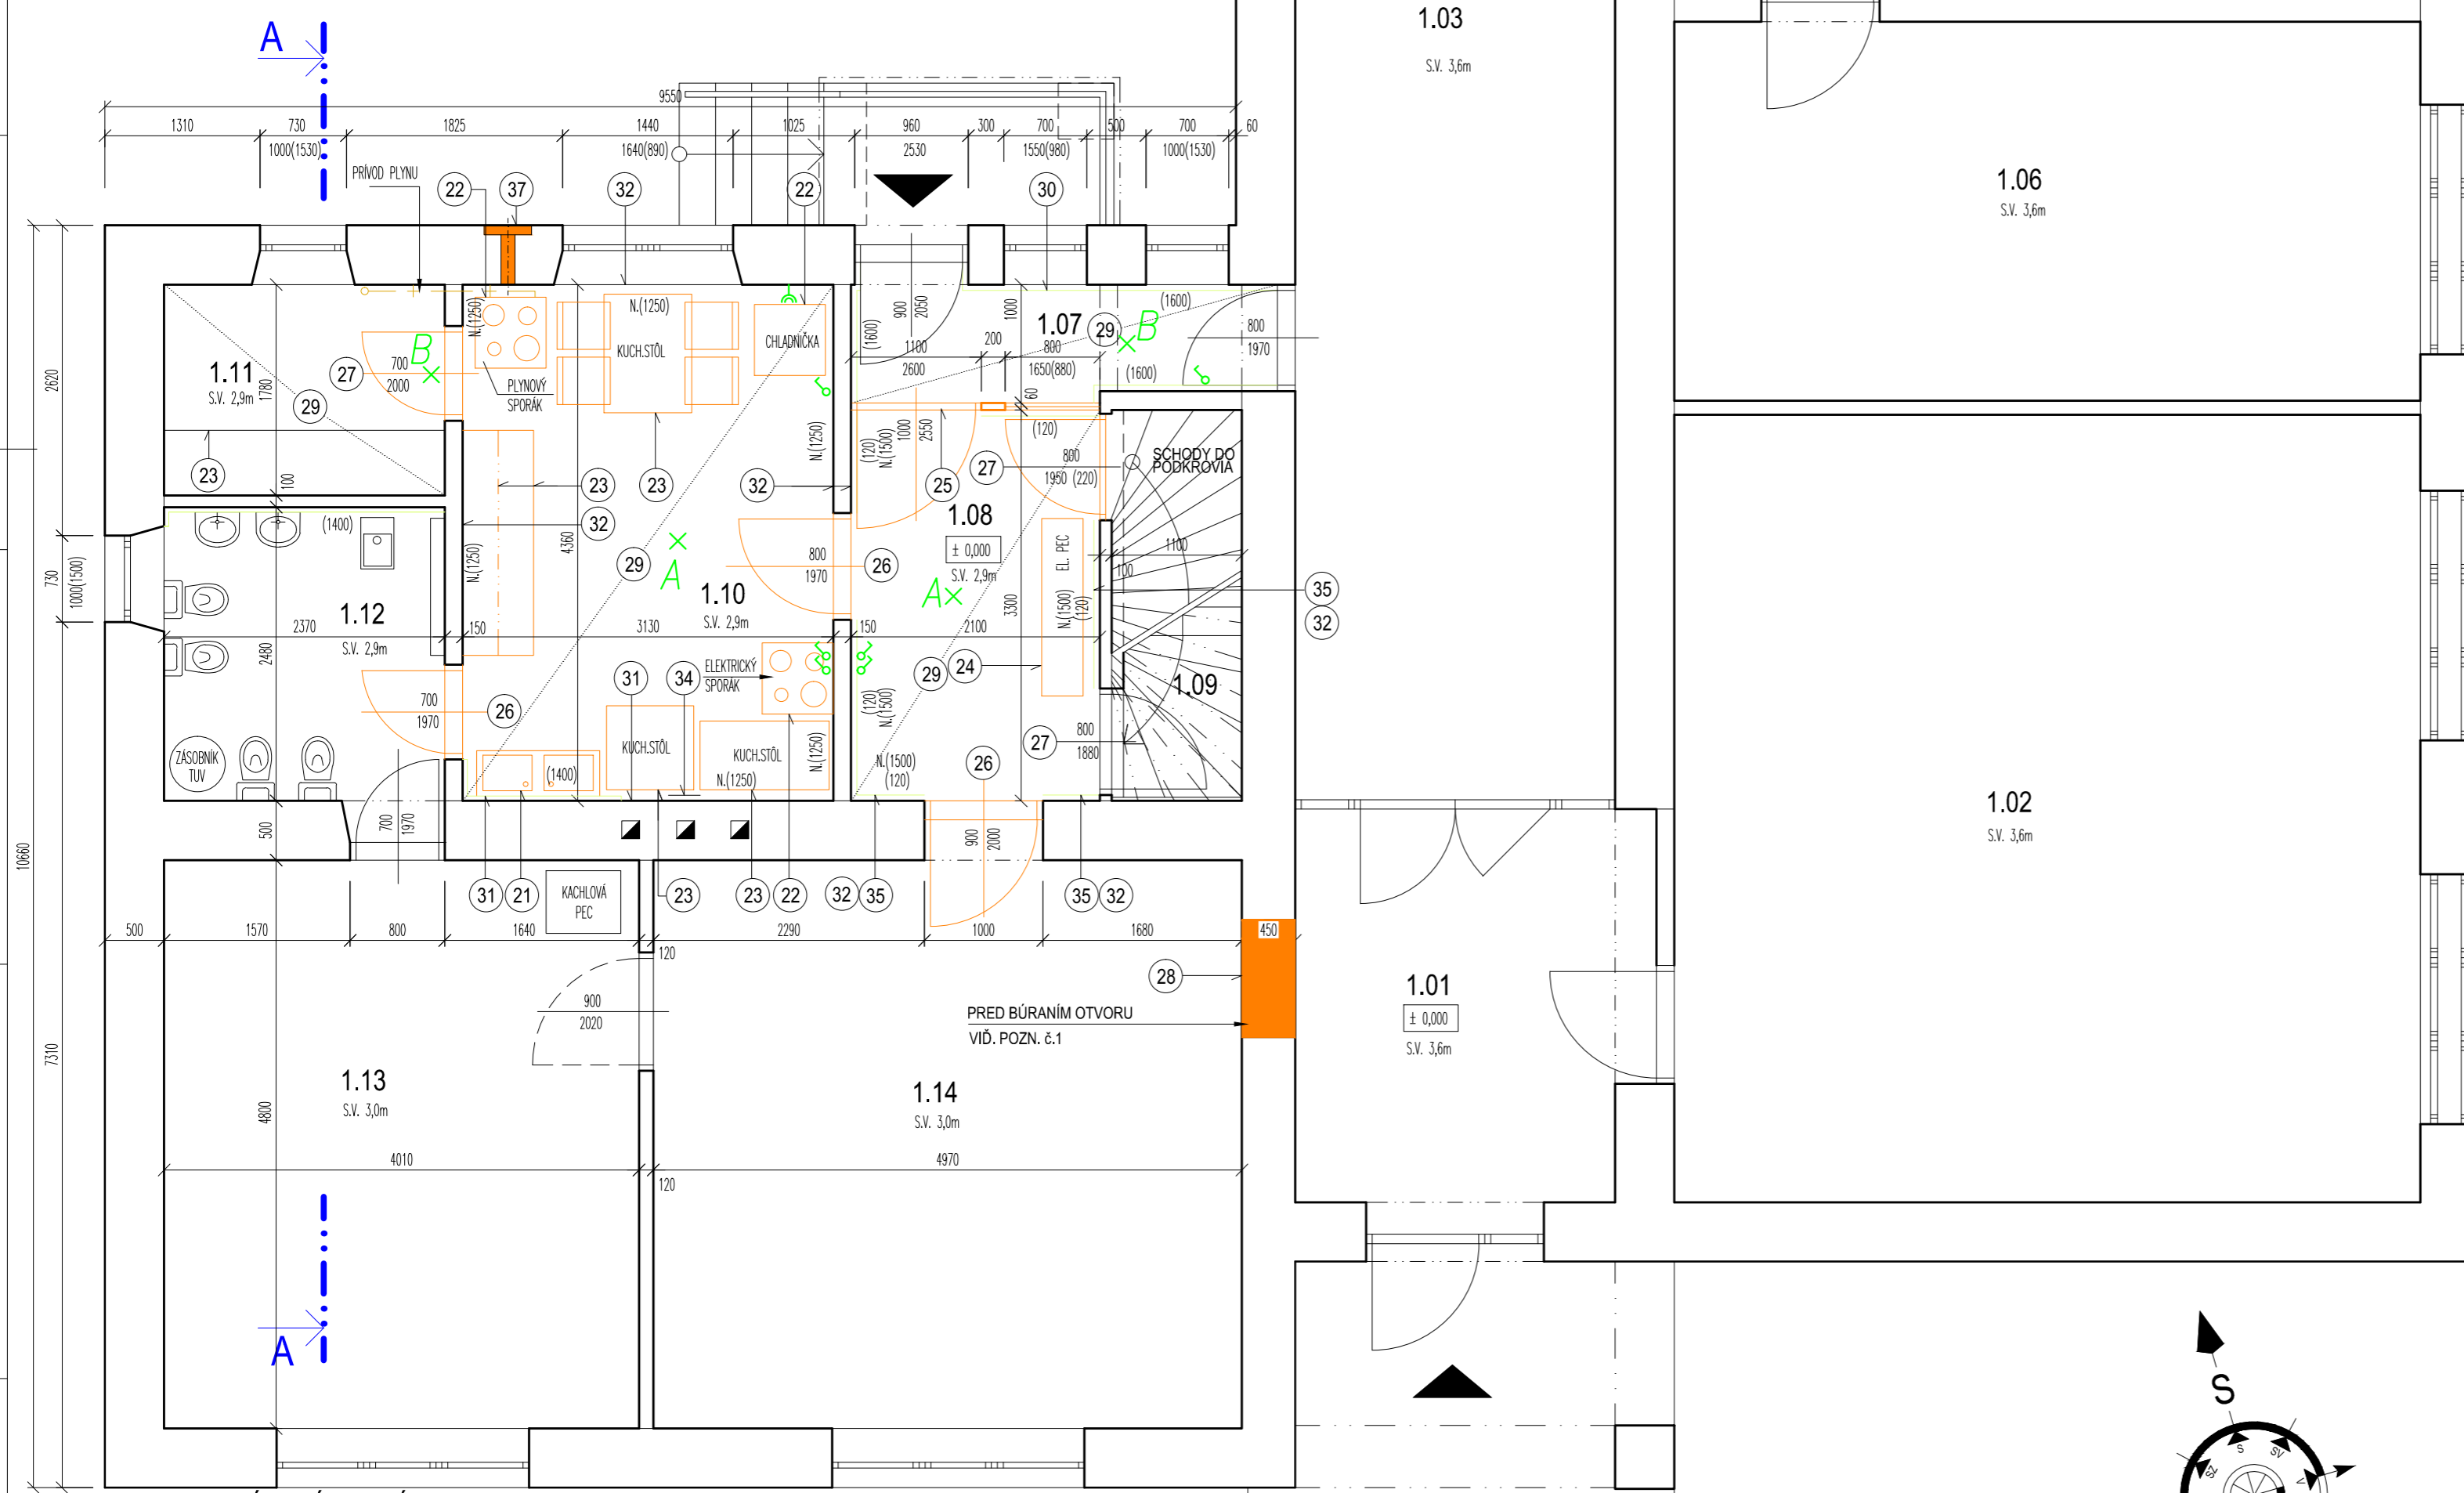

LEGENDA MIESTNOSTÍ 1.NP

Č.M.	ÚČEL MIESTNOSTI	PLOCHA m ²	POVRCHOVÁ ÚPRAVA			POZNÁMKA
			PODLAHA	STENY	STROP	
1.01	ZÁDVERIE	9,77	TERAZOVÁ PODLAHA	HM	HM	
1.02	KNIŽNICA	41,96	DREVENÉ PARKETY	HM	HM	
1.03	CHODBA	32,01	TERAZOVÁ PODLAHA	HM	HM	
1.04	UMÝVARENÍ DETI / TOILETA PRE ZAMESTNANCOV	13,58	KERAMICKÁ DLAŽBA	HM	HM	KERAMICKÝ SOKEL V = 100mm
1.05	HERŇA S JEDALEŇOU DETI	63,0	PVC LINOLEUM / KOBREK	HM	HM	
1.06	KANCELÁRIA / ŠATŇA ZAMESTNANCOV	20,34	PVC LINOLEUM / KOBREK	HM	HM	
1.07	ZADNÝ VCHOD SPOJOVACIA CHODBA	3,75	PVC LINOLEUM	DO 1,6m DREV.OBKĽAD	HM	
1.08	PREDSEIŇ / ŠATŇA	6,93	PVC LINOLEUM	HM	HM	
1.09	SCHODY DO SUTERÉNU	3,47	DREVENÁ DOSKOVÁ PODLAHA	HM	HM	
1.10	ŠKOLSKÁ KUCHYŇA	13,7	PVC LINOLEUM	DO 1,25m OLEJ.NÁTER DO 1,4m KERAM. OBKĽAD	HM	
1.11	SKLAD	4,22	TERAZOVÁ PODLAHA	HM	HM	
1.12	UMÝVARENÍ DETI	6,19	TERAZOVÁ PODLAHA	HM	HM	
1.13	SPÁĽŇA DETI	19,25	LAMINÁTOVÁ PODLAHA / KOBREK	HM	DO 1,25m OLEJ.NÁTER	
1.14	HERŇA S JEDALEŇOU DETI	23,86	LAMINÁTOVÁ PODLAHA / KOBREK	HM	HM	
CELKOVÁ PODLAHOVÁ PLOCHA 1NP		262,03				

POPIS JESTVUJÚCI STAV

- ZÁKLADOVÁ KONŠTRUKCIA - KAMENNÉ ZÁKLADY
- NOSNÁ KONŠTRUKCIA - OBOJSMERNÝ STENOVÝ NOSNÝ SYSTÉM
- STROPY - DREVENÝ TRÁMOVÝ STROP
- EXISTUJÚCE MURIVO - MURIVO Z PLNÝCH PÁLENÝCH KERAMICKÝCH TEHÁL - CPP
- EXISTUJÚCE OKNÁ A DVERE
- PŮVODNÉ: DREVENÉ DVOJITÉ S JEDNODUCHÝM ZASKLENÍM.
- VYMENENÉ: PLASTOVÉ S IZOLAČNÝM DVOJSKLOM
- EXISTUJÚCE PODLAHY - PODĽA ÚČELU MIESTNOSTÍ
- NOSNÁ STREŠNÁ KONŠTRUKCIA - ŠIKMÁ STRECHA DREVENEJ KROVOVEJ KONŠTRUKCIE, TRADIČNÉJ VÁZNICOVEJ SÚSTAVY
- STREŠNÝ PĽAŠŤ - SKLADANÁ KRYTINA Z HLADKÝCH KERAMICKÝCH ŠKRIDIEL /BOBROVKA/

LEGENDA ZNAČENIA

- 500 OBVODOVÉ A VNÚTORNÉ NOSNÉ MURIVO Z PLNÝCH PÁLENÝCH TEHÁL, hr.500 mm, MUROVANÝCH NA VC MALTU
- 150 NOSNÉ MURIVO Z PLNÝCH PÁLENÝCH TEHÁL, hr. 150 mm, MUROVANÝCH NA VC MALTU
- 100 NENOSNÉ MURIVO Z PÁLENÝCH TEHÁL PRIEČNE DIEROVANÝCH, hr. 100 mm, MUROVANÝCH NA VC MALTU
- KOMÍNOVÉ TELESO MUROVANÉ Z TEHÁL CPP NA MC
- DEMONTOVANÉ / VYBÚRANÉ KONŠTRUKCIE PODĽA POPISU
- ŽIARIVKOVÉ SVIETIDLO - STROPNÉ LÍNIOVÉ
- ŽIARIVKOVÉ SVIETIDLO - NÁSTENNÉ

POZNÁMKY


- PRI STAVEBNÝCH PRÁČACH JE NUTNÉ DODRŽAŤ PREDPISY A ŠPECIFIKÁCIE PODĽA NARIADENÍ VÝROBCOV MATERIÁLOV A PRVKOV
 - PRI NEŠPECIFIKOVANÍ KRITÉRIÍ JE NUTNÉ DODRŽAŤ ZÁKONY, TECHNICKÉ NORMY A PREDPISY
 - PRI VŠETKÝCH PRÁČACH DODRŽAŤ POKYNY BOZP
- POZN. č.1:
PRED BÚRANÍM ZVISLÝCH KONŠTRUKCIÍ JE POTREBNÉ EXISTUJÚCU NOSNÚ KONŠTRUKCIU ZABEZPEČIŤ PODCHYTENÍM PODPERNOU KONŠTRUKCIOU Z DREV. STĽPOV, VZPIER A PRIEČNYCH NOSNÍKOV (TRÁMOV) S VYKĽINOVANÍM !!!

UPOZORNENIE

- PREDPROJEKTOVÁ PRÍPRAVA NA STVBE VYKONANÁ NEBOLA /VÝKOP A VÝRUB SONDI, SKLADBY A STAV JEDNOTLIVÝCH KONŠTRUKCIÍ SÚ URČENÉ VIZUÁLNOU OBĽADKOU. ZAKRYTÉ KONŠTRUKCIE A ICH SKLADBY BOLÍ URČENÉ NA ZÁKLADE PREDPOKLADU RIEŠENIA V OBDOBÍ PŮVODNEJ VÝSTAVBY. Z TOHTO DŮVODU MÔŽE DOJŤ K NEZROVNALOSTIAM MEDZI SKUTKOVÝM STAVOM A PD !!!
- PRÍPADNÉ NEZROVNALOSTI PREKONZULTOVAŤ S PROJEKTANTOM A NÁVRH OPATRENÍ DAŤ NA ODSÚHLASENIE.

POPIS BÚRACÍCH PRÁČ:

- 21 DEMONTÁŽ PREDMETOV ZTI: DVOJDREZVRÁTANE BATÉRIE A ODTOKU SO SIFÓNOM - 1kpl
- 22 DEMONTÁŽ KUCH. SPOTREBIČOV: PLYN SPORÁK-1ks, EL. SPORÁK-1ks, CHLADNIČKA- 1ks
- 23 DEMONTÁŽ ZARIADENIA KUCHYNE - STOLÁRSKYCH VÝROBKOV: DREV. STôL 800/1000mm - 1ks, DREV. STOLIČKY 4ks, PRACOVNÝ STôL Z DREVA 800x800mm - 1ks, PRACOVNÝ STôL Z DREVA.600x1000mm-1ks, KUCH. LINKA VRÁTANIE SKRINIEK A POLÍC 600x1900mm-1kpl, REGÁL 600x 2370mm - 1ks
- 24 DEMONTÁŽ VYKUR. TELIES: ELEKTRICKÁ PEC - 1ks
- 25 DEMONTÁŽ DREVENEJ CELOZAJKLENEJ STENY 2100/2900mm, VRÁTANE JEDNOKRÍDLOVÝCH DVERÍ 1000/2550mm - 1kpl
- 26 DEMONTÁŽ DVERNEHO KRÍDLA VRÁTANE ŽÁRUBNE A PRAHU- 700/1970-1ks, 800/1970-1ks, 900/1970-1ks
- 27 DEMONTÁŽ A SPÁTNÁ MONTÁŽ DVERNEHO KRÍDLA A OBĽOŽKOVEJ ŽÁRUBNE: 700/1970-1ks, 800x1950-1ks, 800/1880-1ks
- 28 VYBÚRANIE DVERNEHO OTVORU 1000/2100mm, DO TEHLOVÉHO MURIVA Z TEHÁL CPP hr.450mm
- 29 STRHNUTIE PVC PODLAHOVINY V m.č.1.07, 1.08 a 1.10 - 28,7m²
- 30 DEMONTÁŽ DREV. OBKĽADU STIEN NA P+D - 10 m²
- 31 ODSTRÁNENIE KERAM.OBKĽADU STIEN Z DLAŽDÍC 150/150mm -2,1m²
- 32 ODSŤANENIE OLEJ. NÁTERU STIEN, m.č.1.10 a 1.08 - 22 m²
- 33 DEMONTÁŽ ELI - 1kpl(m.č. 1.07, 1.08, 1.10 a 1.11 - VYPÍNAČ, DVOJZÁSUVKA, STROPNÉ SVIETIDLO)
- 34 DEMONTÁŽ VYKUROVACEJ MRIEŽKY Z AL - 1ks
- 35 DEMONTÁŽ DREV. SOKLA PODLAHY V.120mm, d.1.6m
- 36 OTĽČENIE OMIETOK STIEN V ROZSAHU 20% - 23 m²
- 37 VSEKANIE OTVORU PRE VZT do ø150mm, V TEHLOVOM MURIVE Z TEHÁL CPP hr.450mm

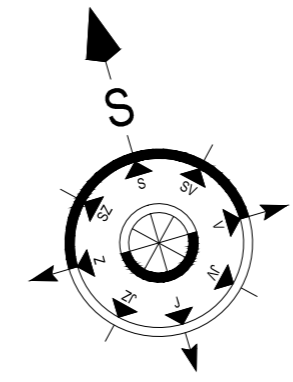

VYPRACOVAL : ING. JACKO	KRESLIL: ING. JACKO	ZODPOVEDNÝ PROJEKTANT: ING. JACKO	4 ARCH STUDIO <small>ARCHITEKTONICKÁ, PROJEKTOVÁ A INŽ.ČINNOSŤ</small> <small>KÚPEĽNÁ 6, 080 011 PREŠOV, TEL/FAX: +421517720671</small> <small>MOBIL: +421908 981 102, e-mail: 4archstudio@4archstudio.sk</small>
OBEDNÁVATEL: OBEC DULOVA VES, DULOVA VES 18, 082 52 KOKOŠOVCE, IČO: 00327000	DÁTUM : 05/2016	FORMÁT: 4xA4	
STAVBA : REKONŠTRUKCIA A MODERNIZÁCIA KUCHYNE V BUDOVE MATERSKEJ ŠKOLY DULOVA VES	STUPEŇ : STAV.ZÁMER	Č. ZÁKAZKY: -	
OBJEKT : SO 01 - MATERSKÁ ŠKOLA, VLASTNÝ OBJEKT	KOTOVANÉ: MM	MIERKA: 1:50	
DIEL: ARCHITEKTONICKO STAVEBNÉ RIEŠENIE	MIERKA: 1:50	Č. PRÍLOHY: 2	
OBSAH : PŮDORYS 1.NP - JESTVUJÚCI STAV / BÚRACIE PRÁČE	ČASŤ: D1		