


# REZ A-A'

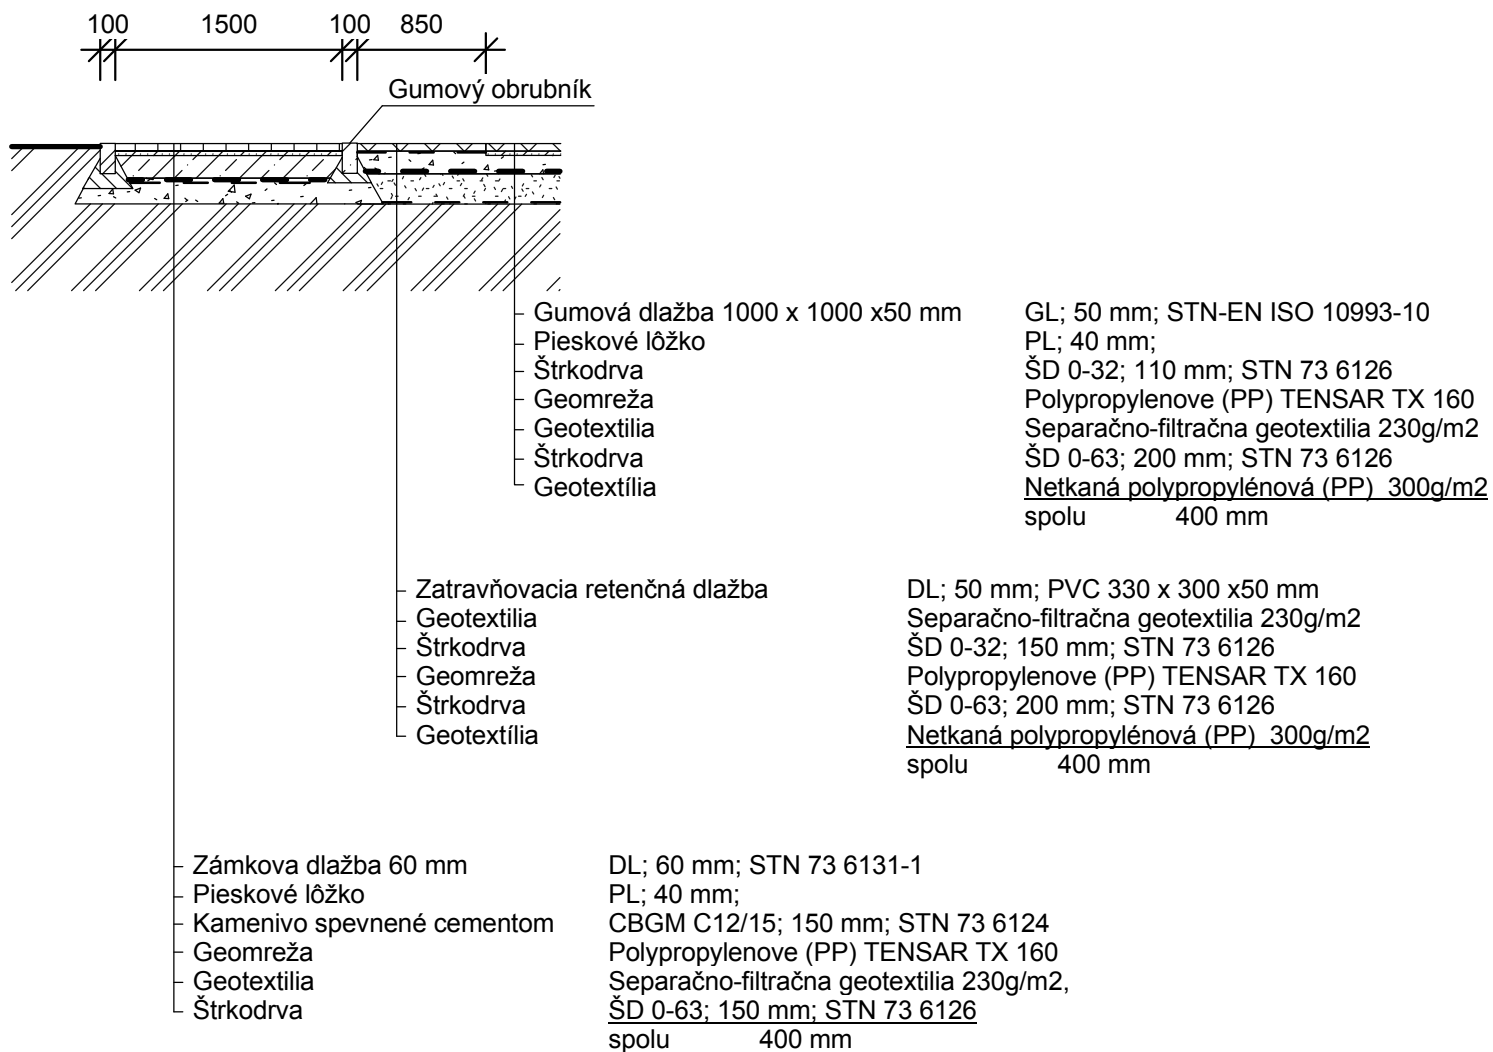

PROJEKTANT:	Ing. Richard Husovský			Č. VÝKRESU:	<b>12</b>	
KRESLIL:	Ing. Richard Husovský			PROJEKT PRE STAVEBNÉ POVOLENIE		
INVESTOR:	Obec DULOVÁ VES					
MIESTO STAVBY:	DULOVÁ VES	P.Č.: 550/1	DÁTUM :	PODPIS :		
STAVBA:	DETSKÉ IHRISKO		STUPEŇ:			J.P
			FORMÁT:			A4
OBSAH :	<b>REZ A-A' podložia</b>		MIERKA:	<b>1:50</b>		